SEZIONE TIPO A PISTA CICLO-PEDONALE

Comprende le sezioni trasversali 1; 2; 4

Scala 1:20

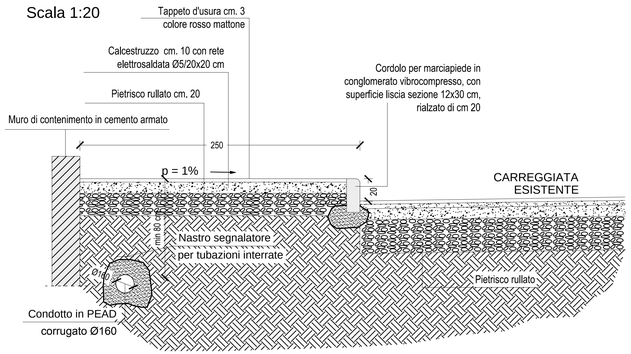

SEZIONE TIPO D PISTA CICLO-PEDONALE

Comprende la sezione trasversale 6

Scala 1:20

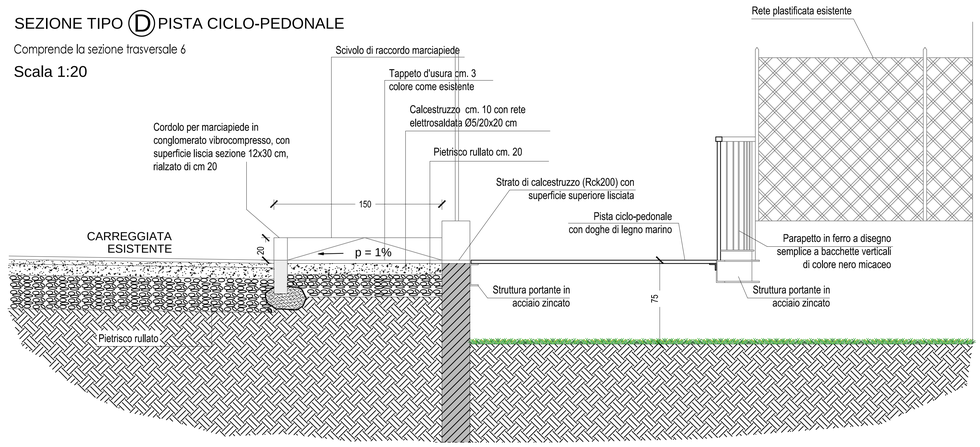

SEZIONE TIPO C PISTA CICLO-PEDONALE

Comprende la sezione trasversale 5

Scala 1:20

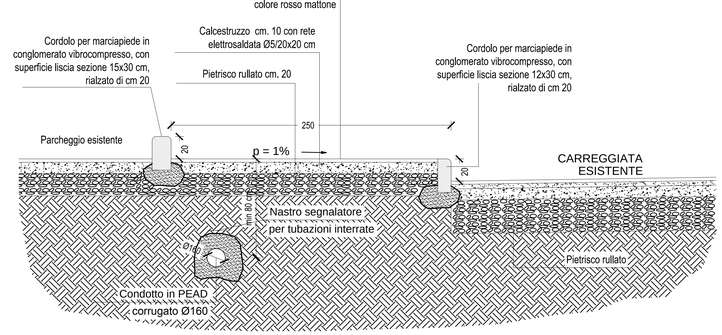

SEZIONE TIPO B PISTA CICLO-PEDONALE

Comprende la sezione trasversale 3

Scala 1:20

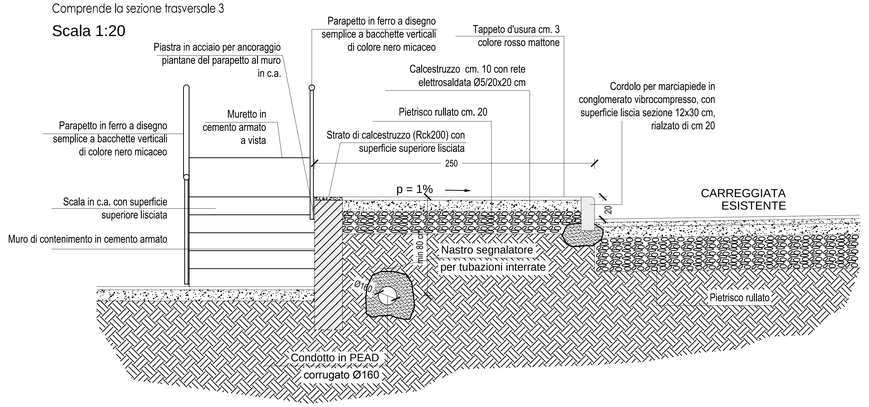

SEZIONE TIPO E PISTA CICLO-PEDONALE

Comprende le sezioni trasversali 7; 8; 9

Scala 1:20

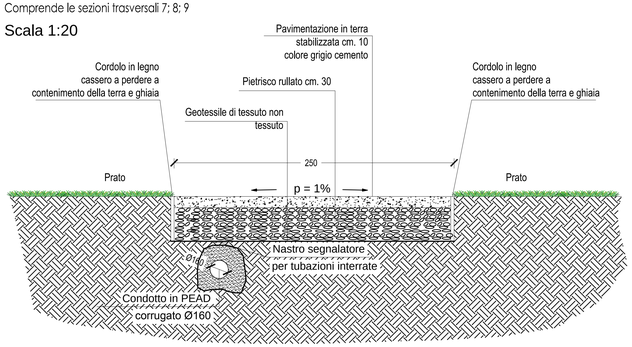

N.B.: sopra le condotte impiantistiche predisporre apposito nastro segnalatore ad una distanza minima di cm. 30

progetto

PROGETTO DEFINITIVO ED ESECUTIVO PER LA FORMAZIONE DI PISTA CICLO-PEDONALE IN VIA AL FABBRICONE E VIALE A. DE GASPERI NEL COMUNE DI CALOLZIOCORTE (LC)

Comune di Calolziocorte (LC)

committente
COMUNE DI CALOLZIOCORTE

oggetto
PROGETTO DEFINITIVO-ESECUTIVO

contenuto
PARTICOLARI COSTRUTTIVI

scala
1:20

tavola nr
PD-PE 005

modifiche

indice	data	oggetto	disegnato da	visto	
01	febbraio 20	prima emissione			OK

note

INDICE FILE:

progettista e DL
Dott. Ing. Piergiorgio Locatelli
via Leonardo da Vinci, 32
23900 Lecco
info@studiolocatelli.info