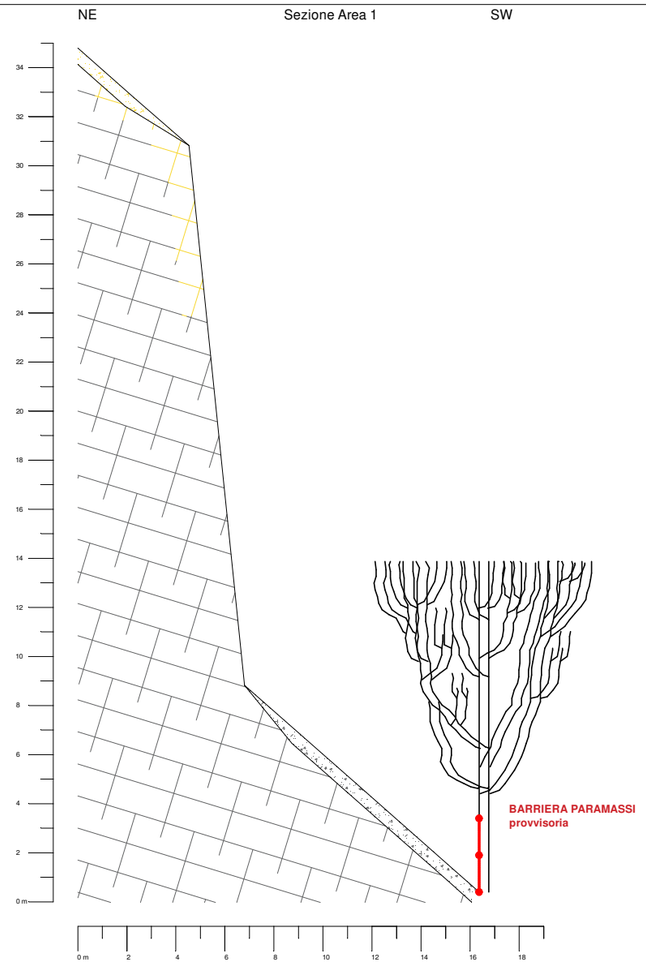

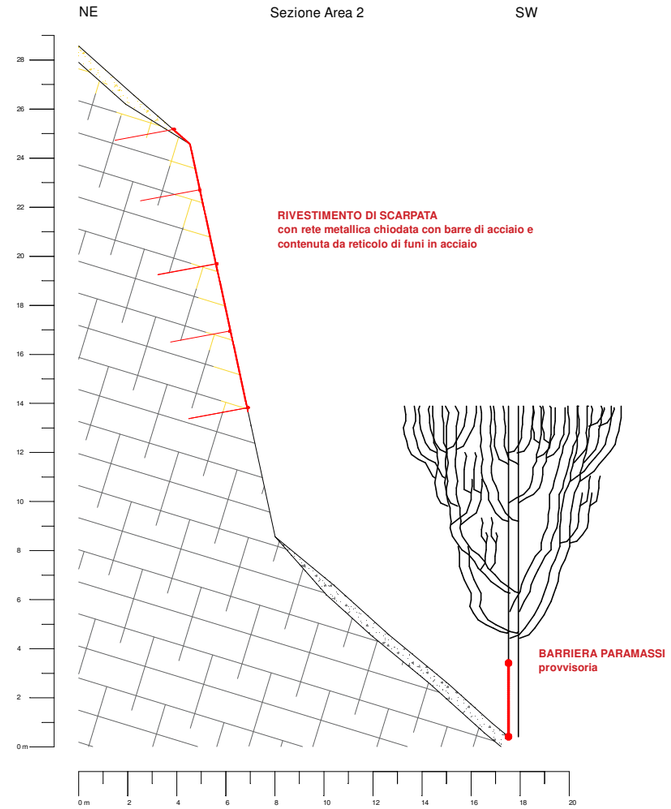

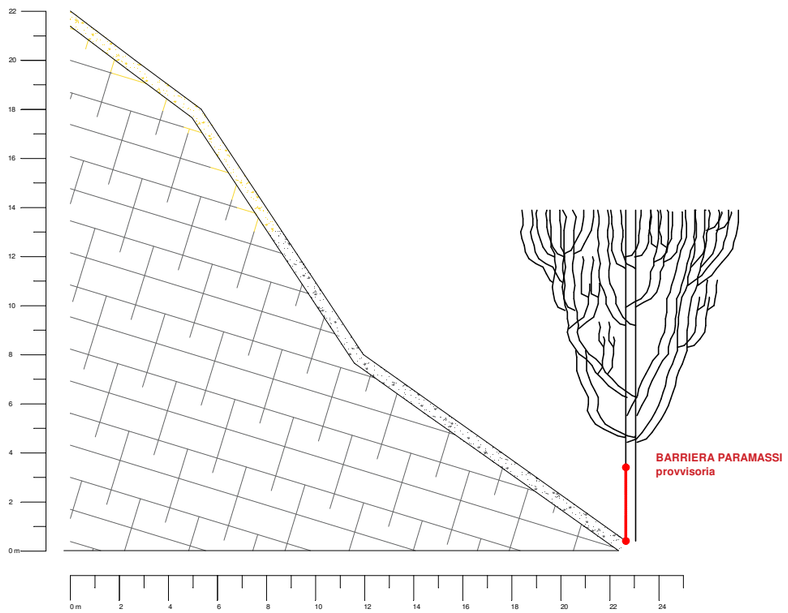

LEGENDA

- Substrato roccioso (Flysh di Pontida - Turoniano medio superiore)
- Substrato roccioso (da disgaggiare e disboscare)
- Copertura detritica (Depositi di versante)
- Copertura detritica (da disgaggiare e disboscare)

Studio Geologico Tecnico Lecchese - novembre 2022

Committente: COMUNE DI CALOLZIOCORTE (LC)

AREA INTERESSATA DA CADUTA MASSI IN VIA FAVIRANO

Oggetto: PROGETTO INTERVENTO DI MESSA IN SICUREZZA PARETE SOVRASTANTE

Scala 1 : 250

Tavola 5 - Sezioni stato di progetto

Redatto	Verificato	Approvato
FR	MR	MR